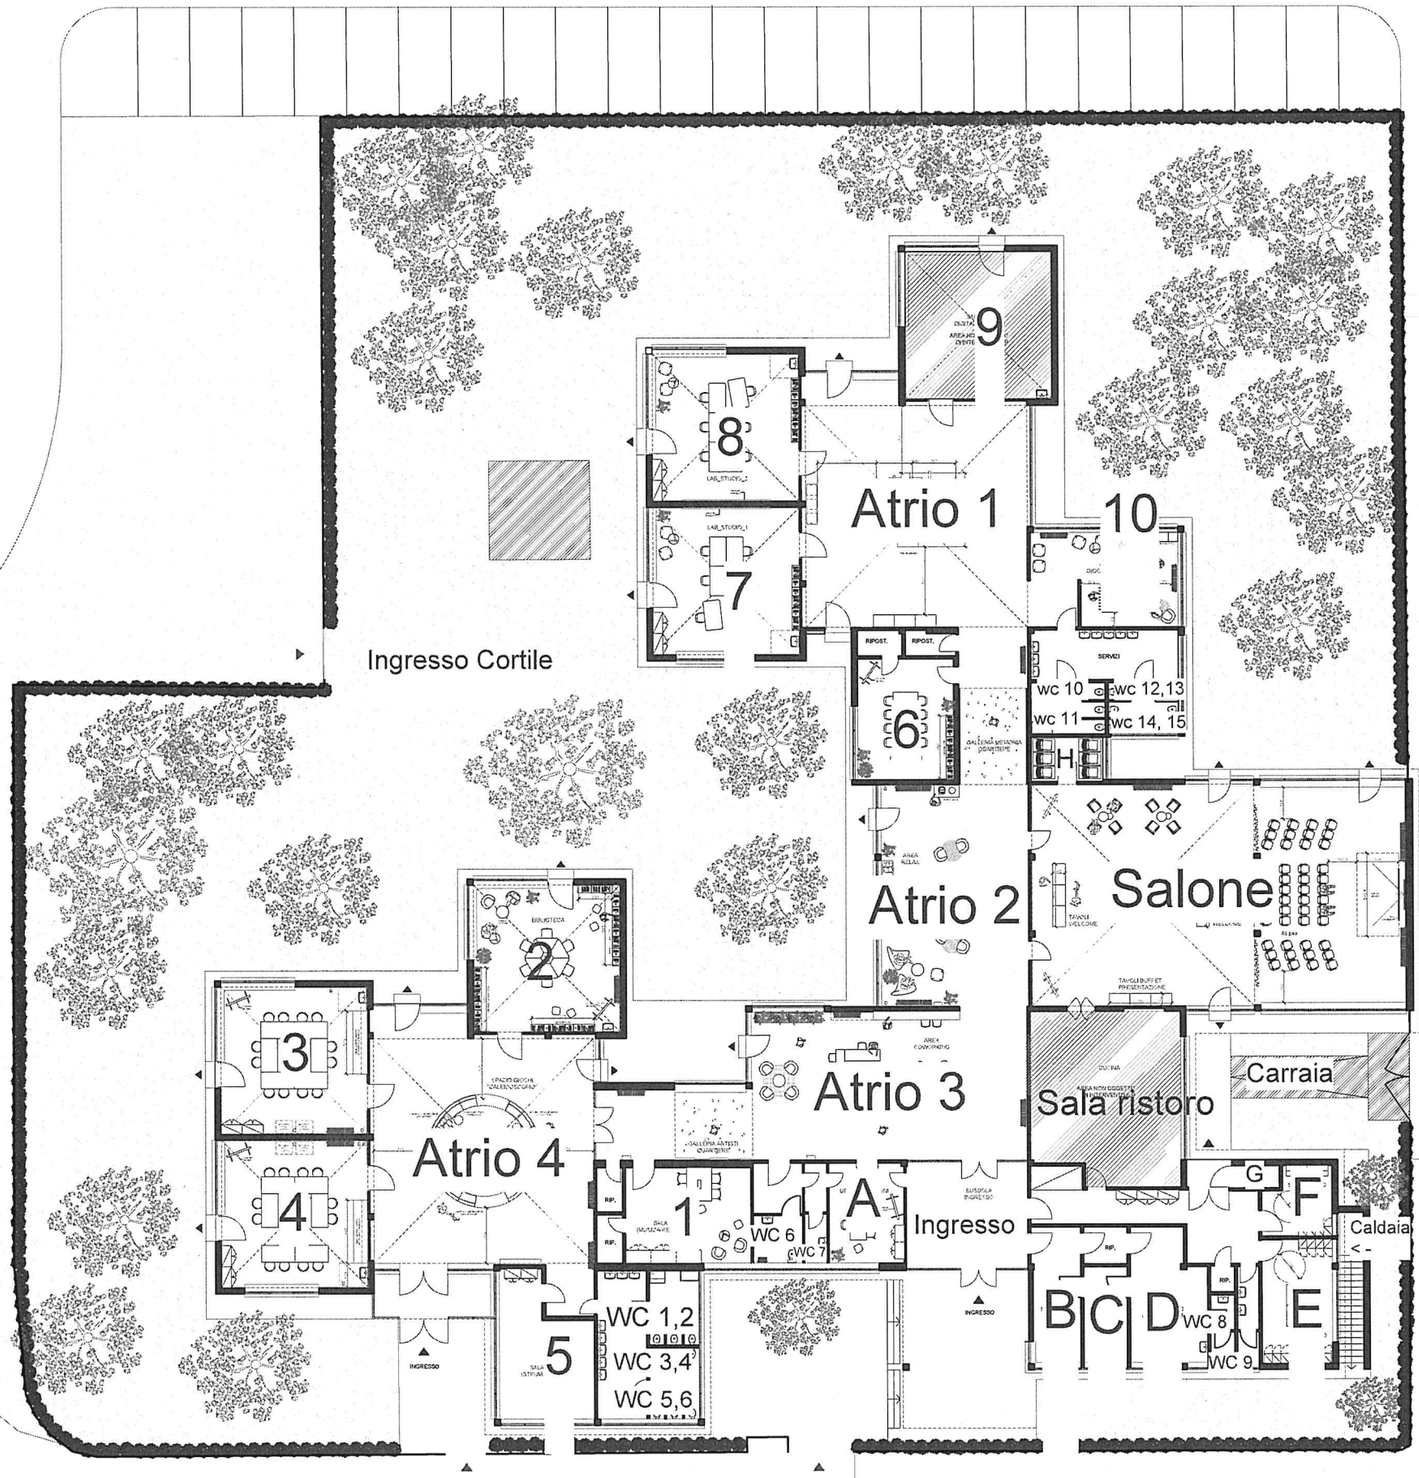


BARONI 85

Riqualificazione estetica per hub dei giovani

Via Costantino Baroni 85, Milano

progettista / arch. / direct

=il prisma=
DESIGN HUMAN LIFE

IL PRISMA ARCHITETTURA S.R.L.
Via Adige 11 - 20135 Milano (MI)
Tel. +39 02 91759511
info@ilprisma.com
www.ilprisma.com

rev. / revisione	
01	
02	
03	
04	
05	
06	
07	
fase / phase	META-PROGETTO
titolo / presentation title	Pianta Piano Terra Layout arredi
scala / scale	1:100
data emissione / issuing date	12/04/2024
nome file / file name	B85_SDP_FURN
nome file .dwl / file name .dwl	
tavola / drawing	LAYOUT
redatta da / drawing by	ava

Tutti i diritti sono riservati. Materiale originale e opera non pubblicata della quale il contenuto rappresenta parziale del documento sono di esclusiva proprietà.